




POZO REGISTRO SANEAMIENTO
ESCALA 1:50

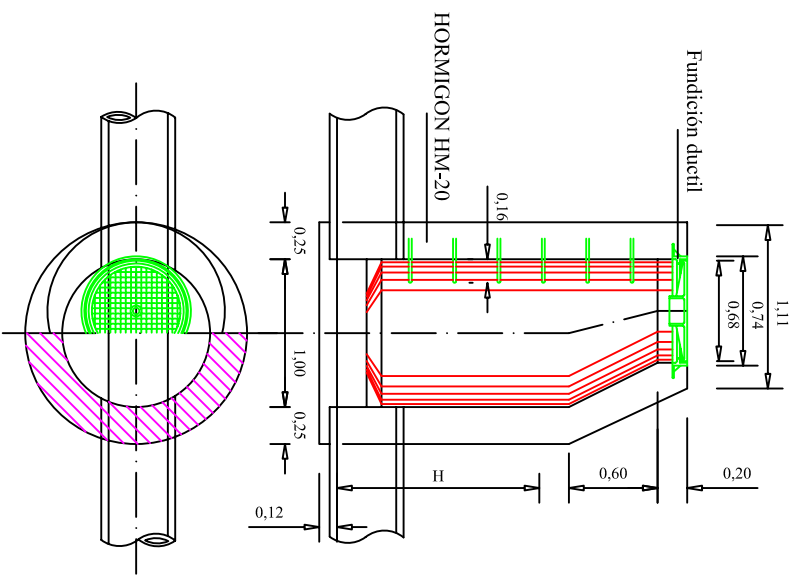

DETALLE ARQUETA
Escala 1:25

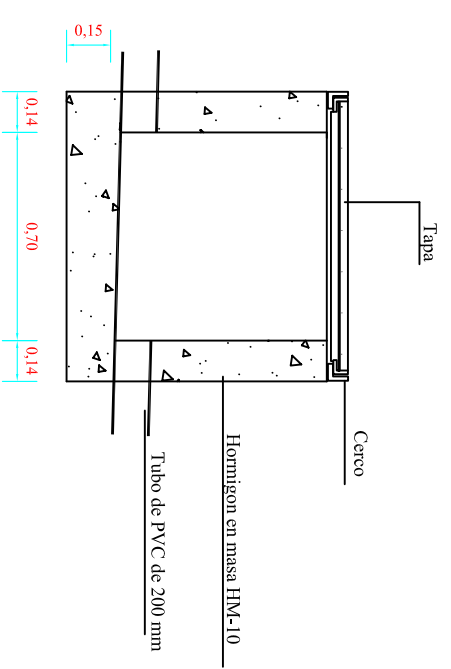

DETALLE ZANJA ABASTECIMIENTO
Escala 1:25

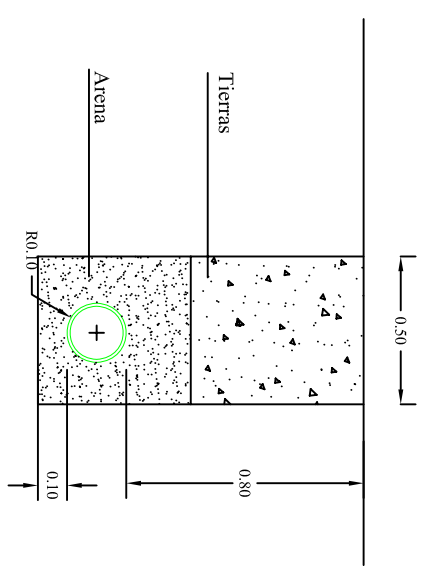

PROYECTO ADAPTACION DE PABELLONES INDUSTRIALES EN NAVES NIDO EN CARRETERA DE RODILANA 13 MEDINA DEL CAMPO


PLANO SANEAMIENTO (segun proyecto anterior de 2 pabellones)

PRODUCTOR CREALIA CONSTRUCCION XXI SL

ESCALA 1:2000

FECHA Octubre 2009

NUMERO 5

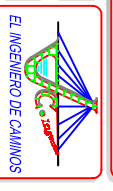

EL INGENIERO DE CAMINOS
José C. González Pérez
Colegiado N° 5730



D:\Proyectos\13\crealia_3\saneamiento